




Kiinteistötunnus: 98-441-1-650
 Nimi: PYHÄNIEMI
 Rekisteriyksikkölaji: Tila
 Kunta: Hollola (98)
 Palstojen lukumäärä: 2


Rekisteriyksikön alueella on asemakaava ja yleiskaava.


Tulostettu kiinteistötietojärjestelmästä 13.3.2018.

Kiinteistörekisterin tiedoissa voi olla puutteita ja epätarkkuuksia.
 Rekisteriyksikön tarkka alueellinen ulottuvuus selviää
 toimitusasiakirjoista ja maastosta. Rekisteritiedoista katso tarkemmin
www.maanmittauslaitos.fi/rekisteritiedot.

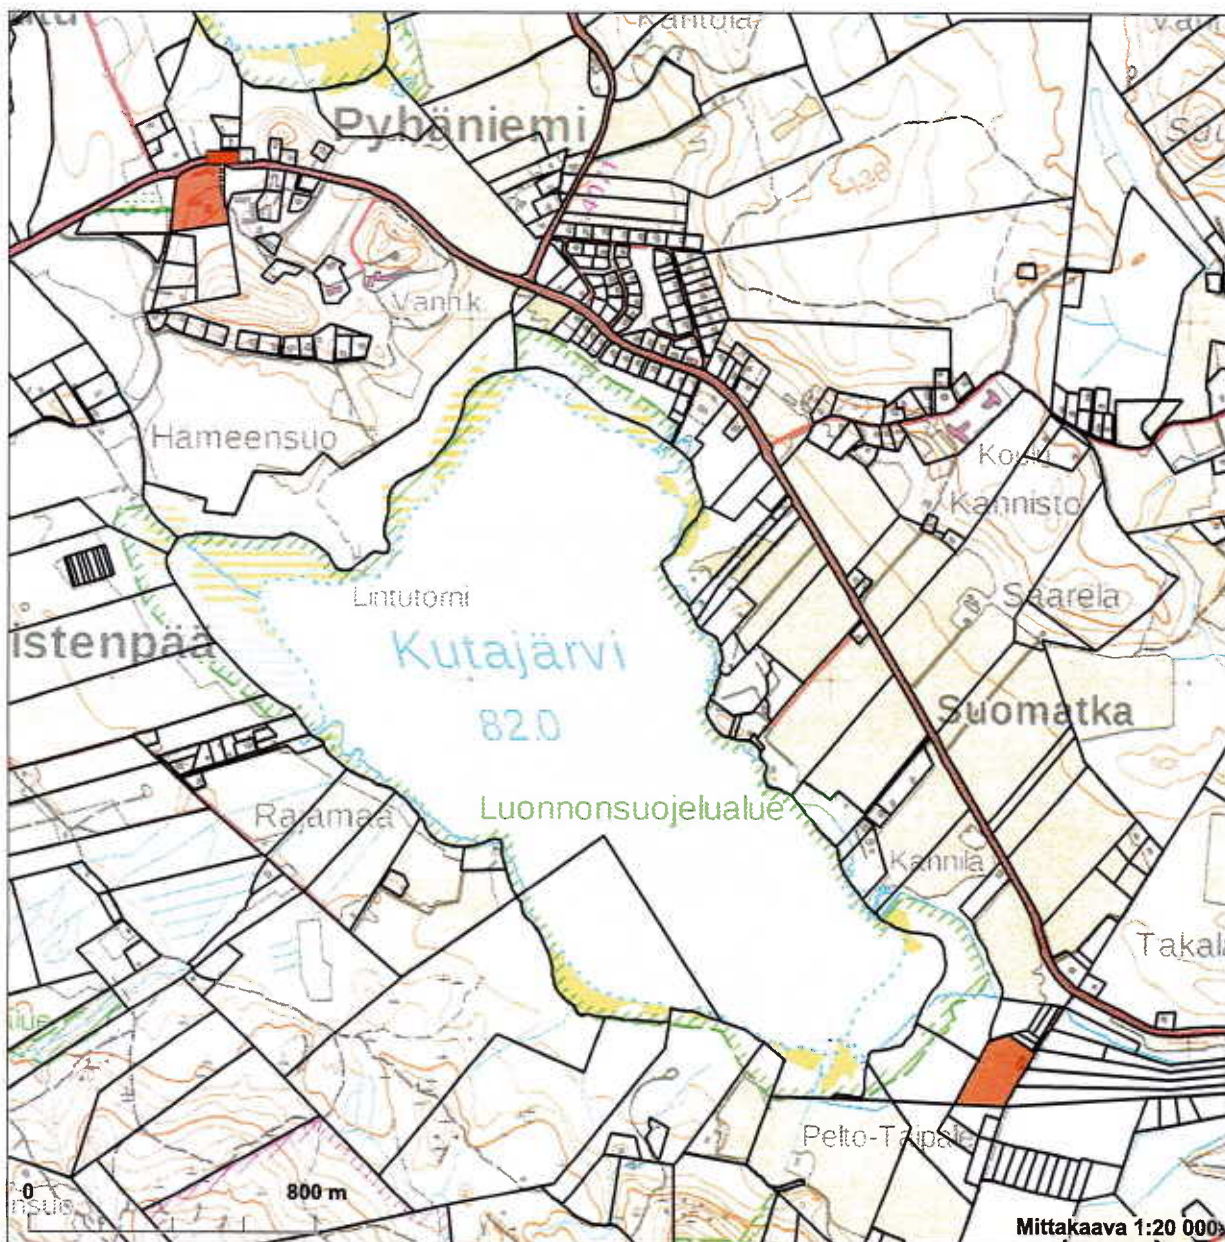

Koordinaatisto: ETRS-TM35FIN
 Taustakartta on viitteellinen.

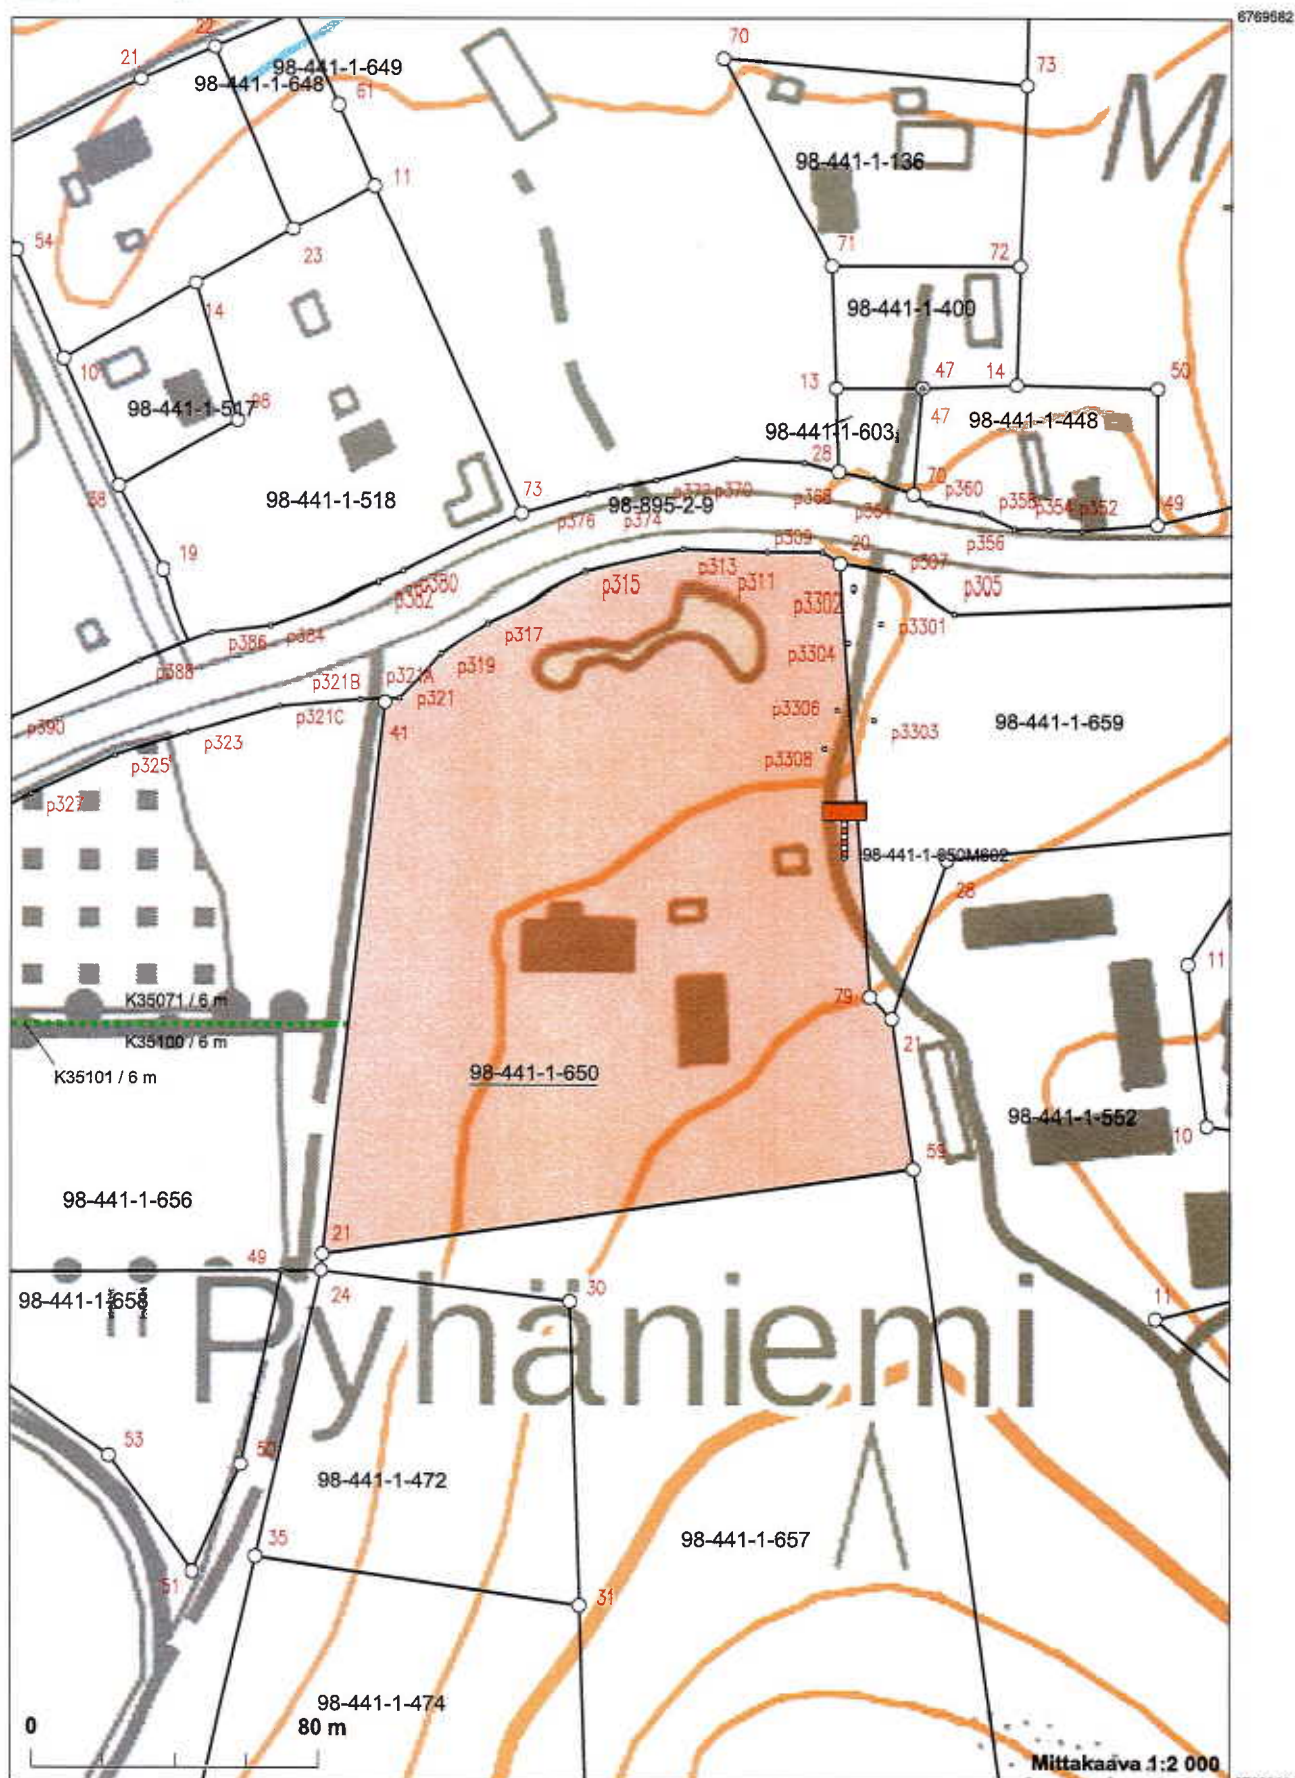

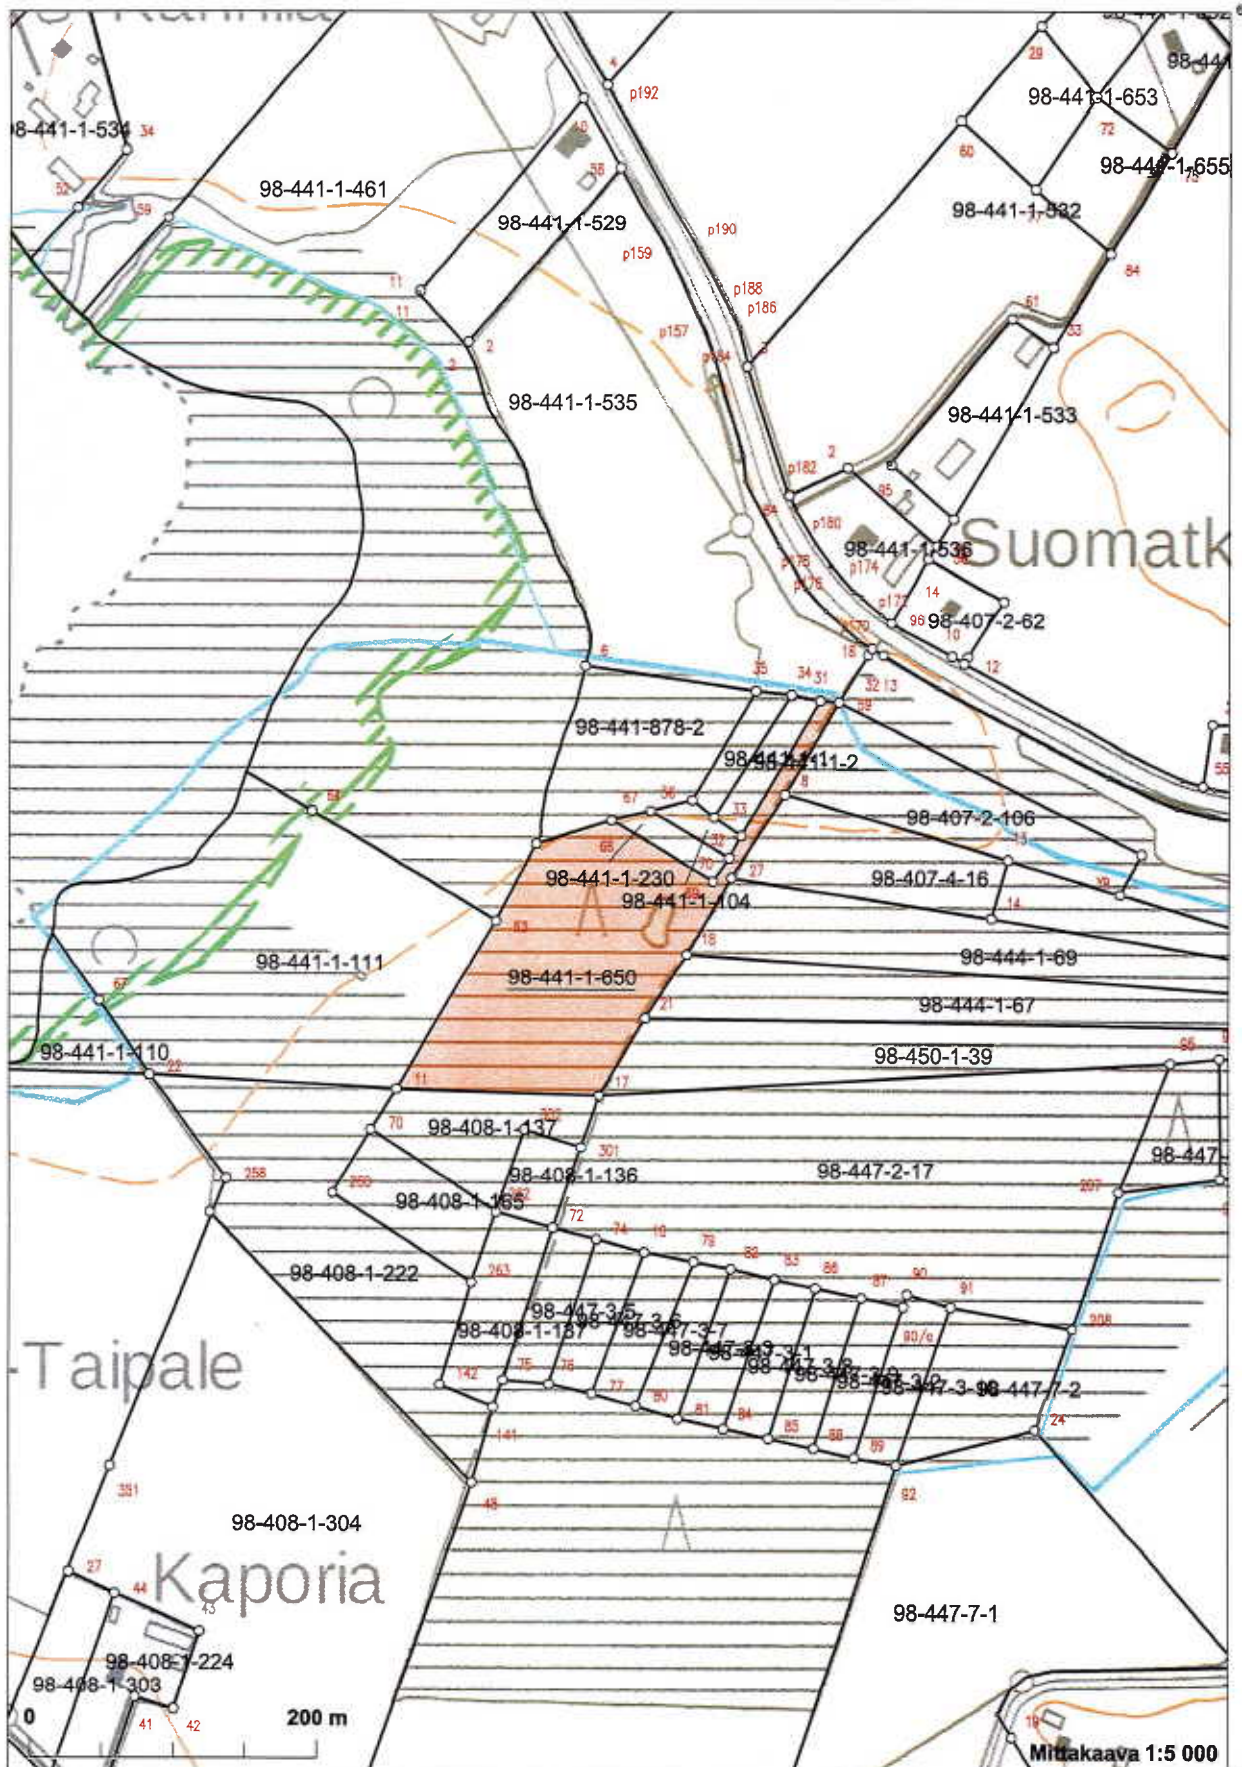

Koordinaatisto: ETRS-TM35FIN
 Taustakartta on viitteellinen.