



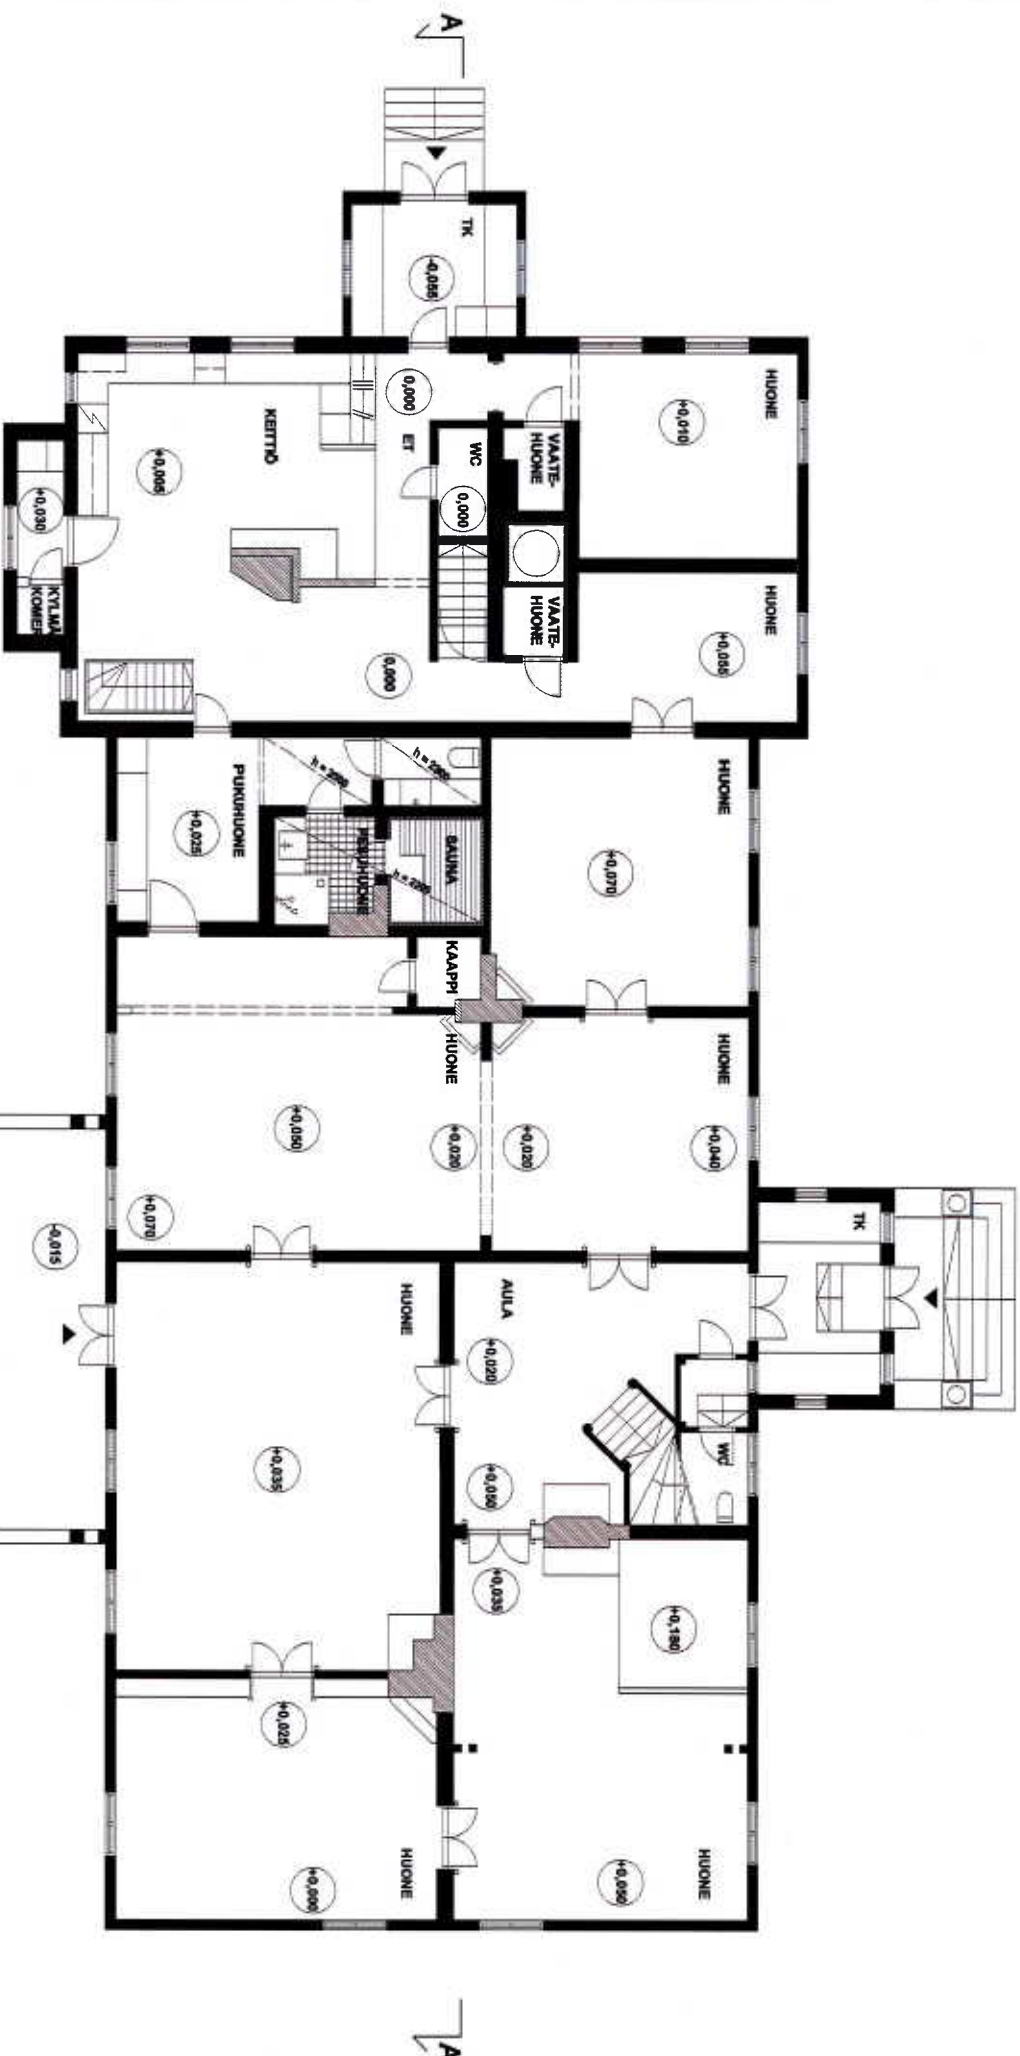

PIIRUSTUKSET PERUSTUVAT VANHOIHIN KUUVIN SEKÄ PAIKAN PÄÄLLÄ MITTAUKSIIN.
KUUVIEN OIKEELLISUUS TARKISTETTAVA TOIMALLA.

5 m


10 m

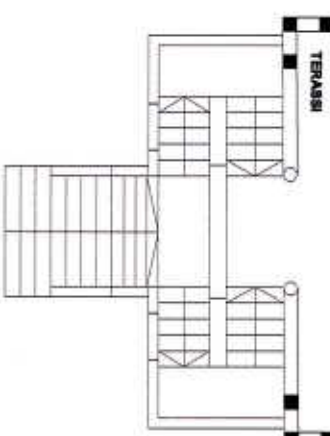

STUDIO GROEHN OY

VESIJÄRVENKATU 18 3.krs
15140
LAHTI
e-mail: studio.groehn@studio.groehn.fi
Puh:050-9186657 Fax:03-7632233


PYHÄNIEHEINKARTANO
PÄÄKARTANO
HOLLOLA
POHJAPIIRROS 1. KERROS 1:100
NYKYTILANNE 16.04.2009

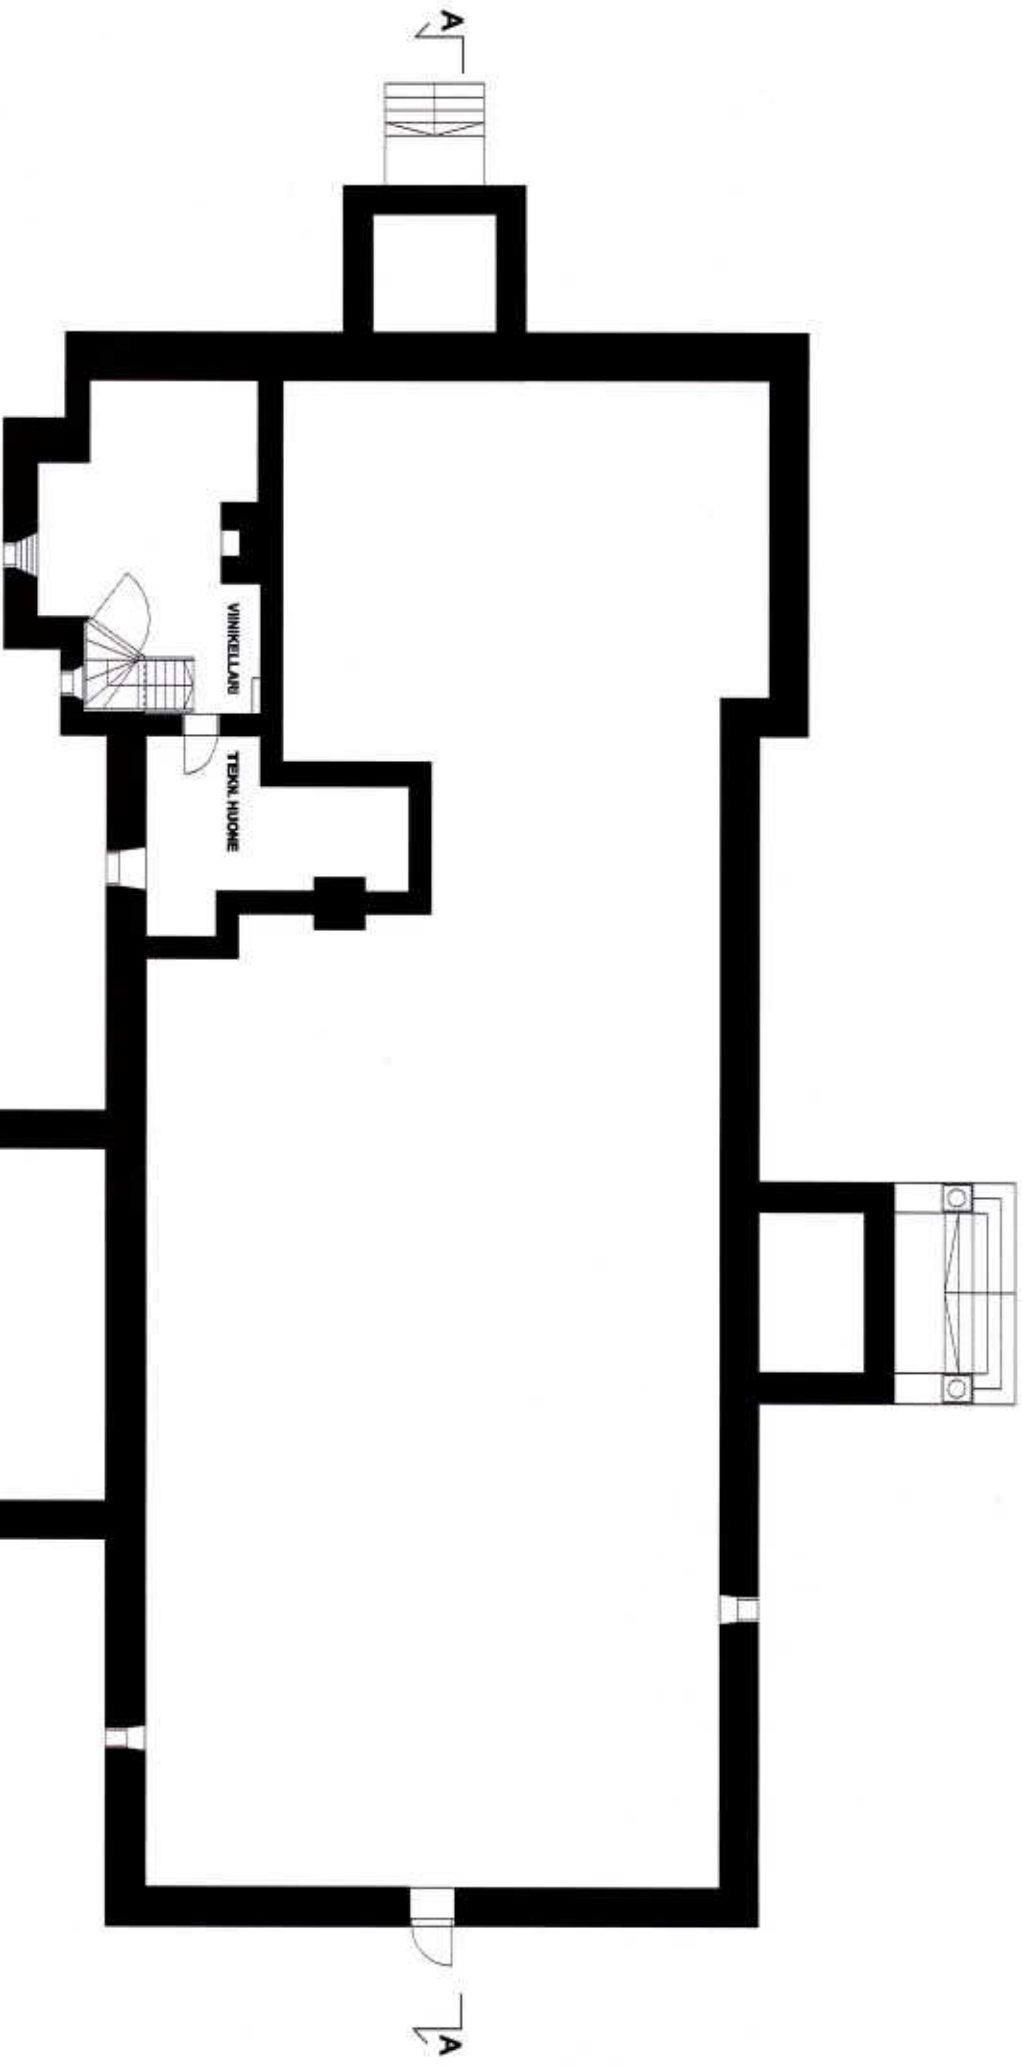

PIIRUSTUKSET PERUSTUVAT VANHOIHIN KUVIIN SEKÄ PAIKAN PÄÄLLÄ MITTAUKSIIN.
KUVIEN OIKEELLISUUS TARKISTETTAVA TYÖMAALLA.

5 m

10 m

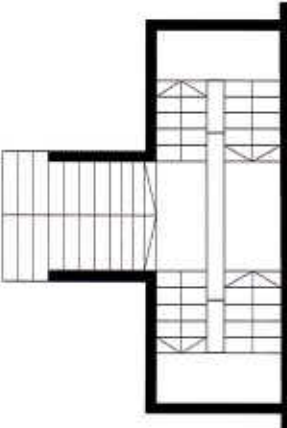

STUDIO GROEHN OY

VESIJÄRVENKATU 19 3.krs

16140

LÄHTI


e-mail: studiogroehn@studiogroehn.fi
Puh. 055-8189857 Fax 03-7532233

PYHÄNIEMINENKARTANO

PÄÄKARTANO

HOLLOLA

POHJAPIIRROS KELLARI 1:100
NYKYTILANNE 16.04.2009

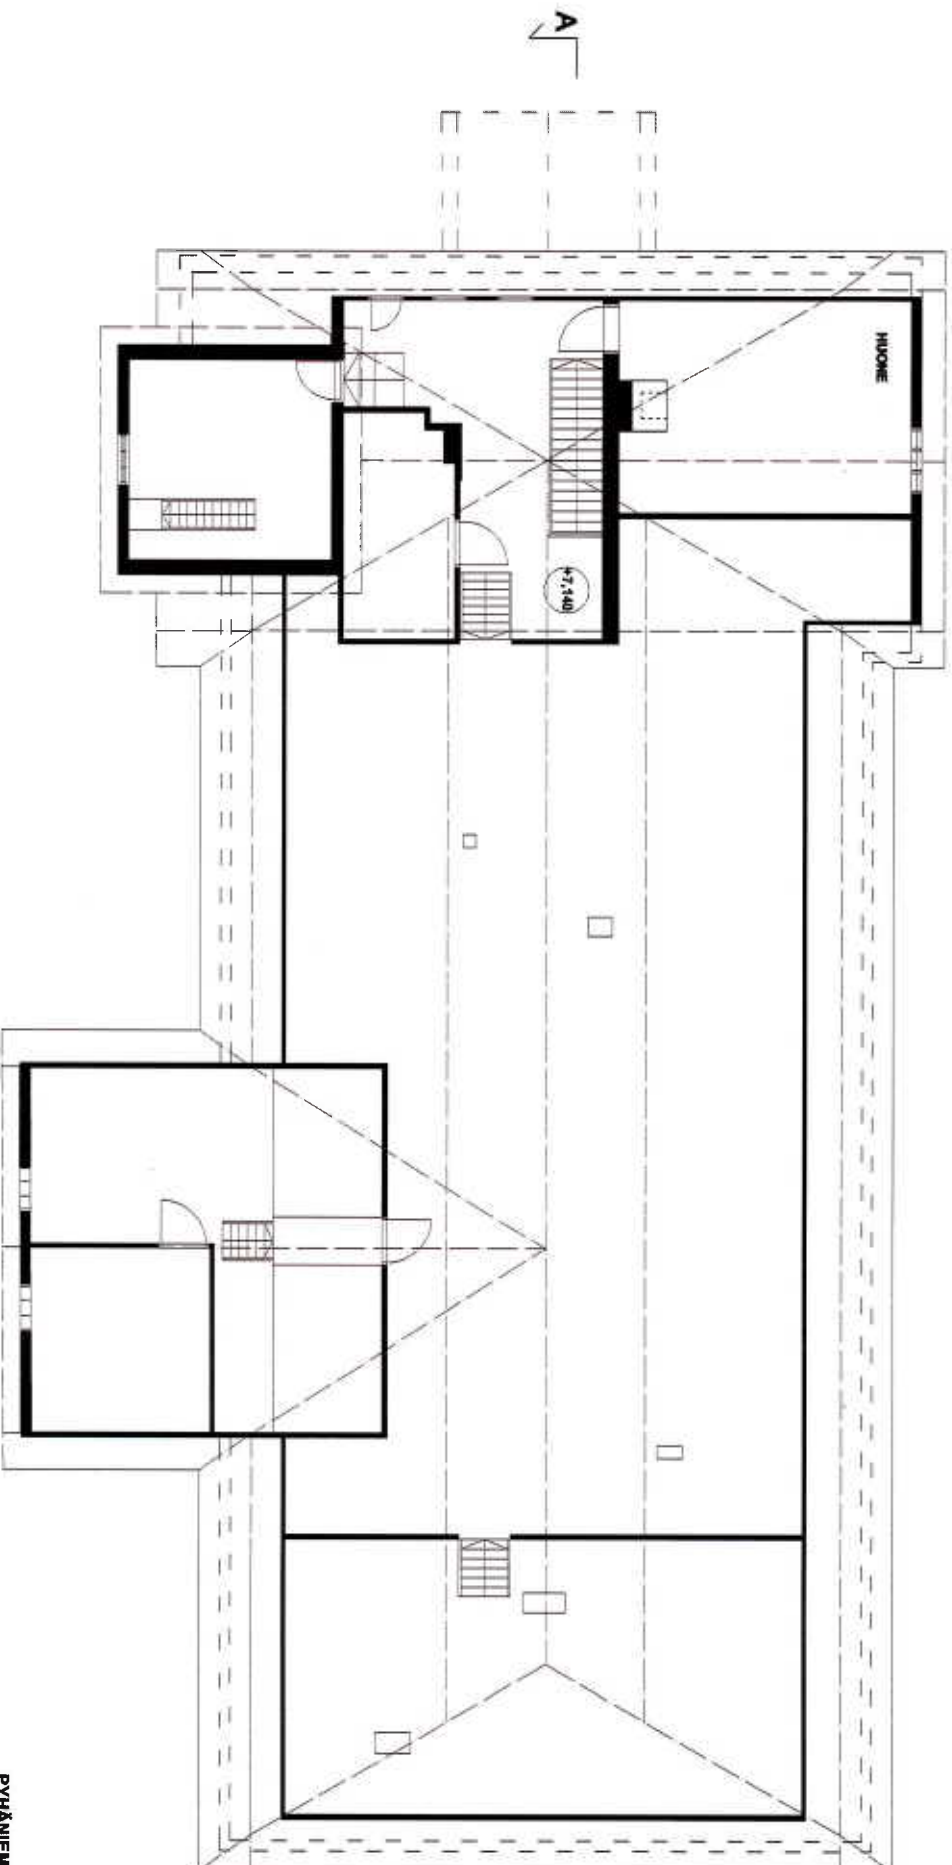

PIIRUSTUKSET PERUSTUVAT VANHOIHIN KUVIIN SEKÄ PAIKAN PÄÄLLÄ MITTAUKSIIN.
KUVIEN OIKEELLISUUS TARKISTETTAVA TYÖMAALLA.

5 m

10 m



STUDIO GROEHN OY

VESIJÄRVENKATU 193.krs

10140

LAHTI


e-mail: studiogroehn@studiogroehn.fi
Puh:050-9186657 Fax:03-7532233

PYHÄNIEMIKARTANO

PÄÄKARTANO

HOLLOLA

POHJAPIIRROS ULLAKKO 1:100
NYKYTILANNE 16.04.2009

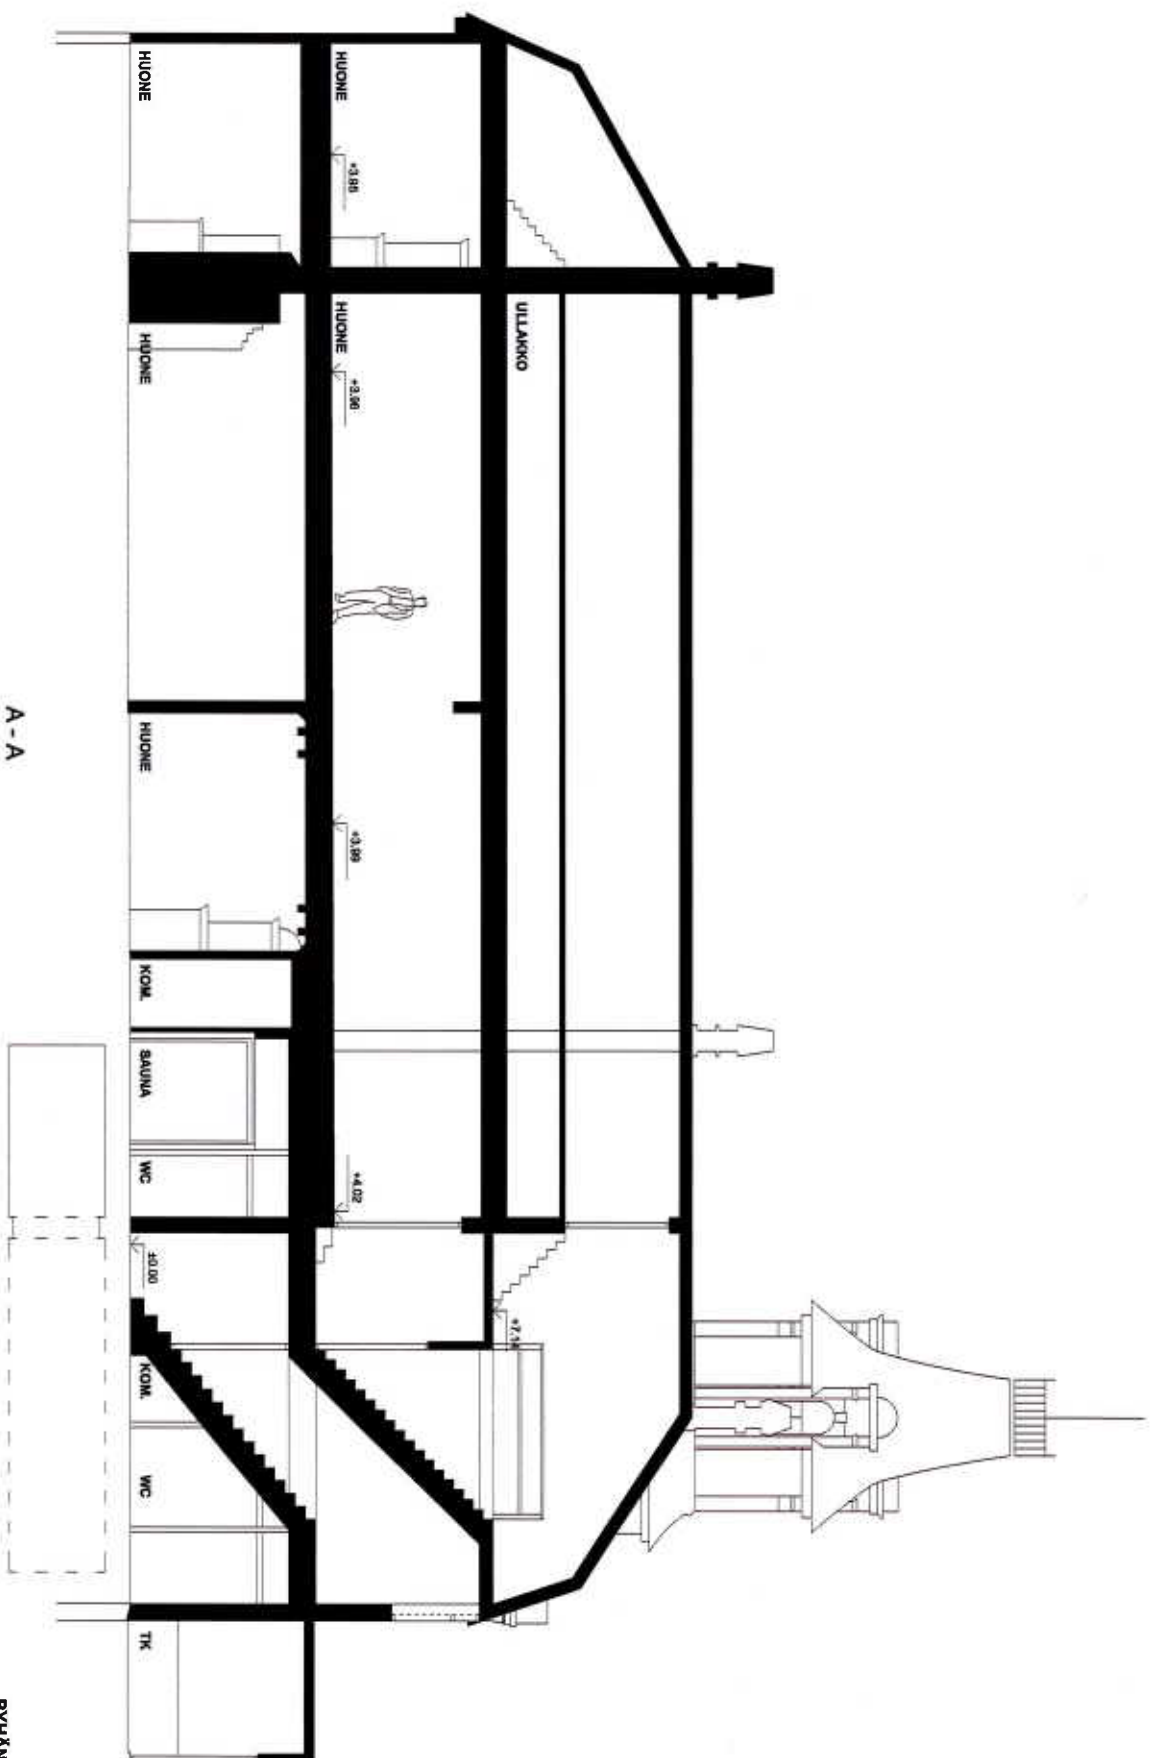

PIIRUSTUKSET PERUSTUVAT VANHOIHIN KUVIIN SEKÄ PAIKAN PÄÄLLÄ MITTAUKSIIN.
KUVIEN OIKEELLISUUS TARKISTETTAVA TYÖMAALLA.

5 m

10 m

A - A

PYHÄNIEMIKARTANO

PÄÄKARTANO

HOLLOLA

LEIKKAUS A-A

NYKYTILANNE

1:100
16.04.2009

STUDIO GROEHN OY

VESIJÄRVENKATU 19.3/28

15140

LAHTI

e-mail: studiogroehn@studiogroehn.fi
Puh.050-9186867 Fax.03-7592233

