


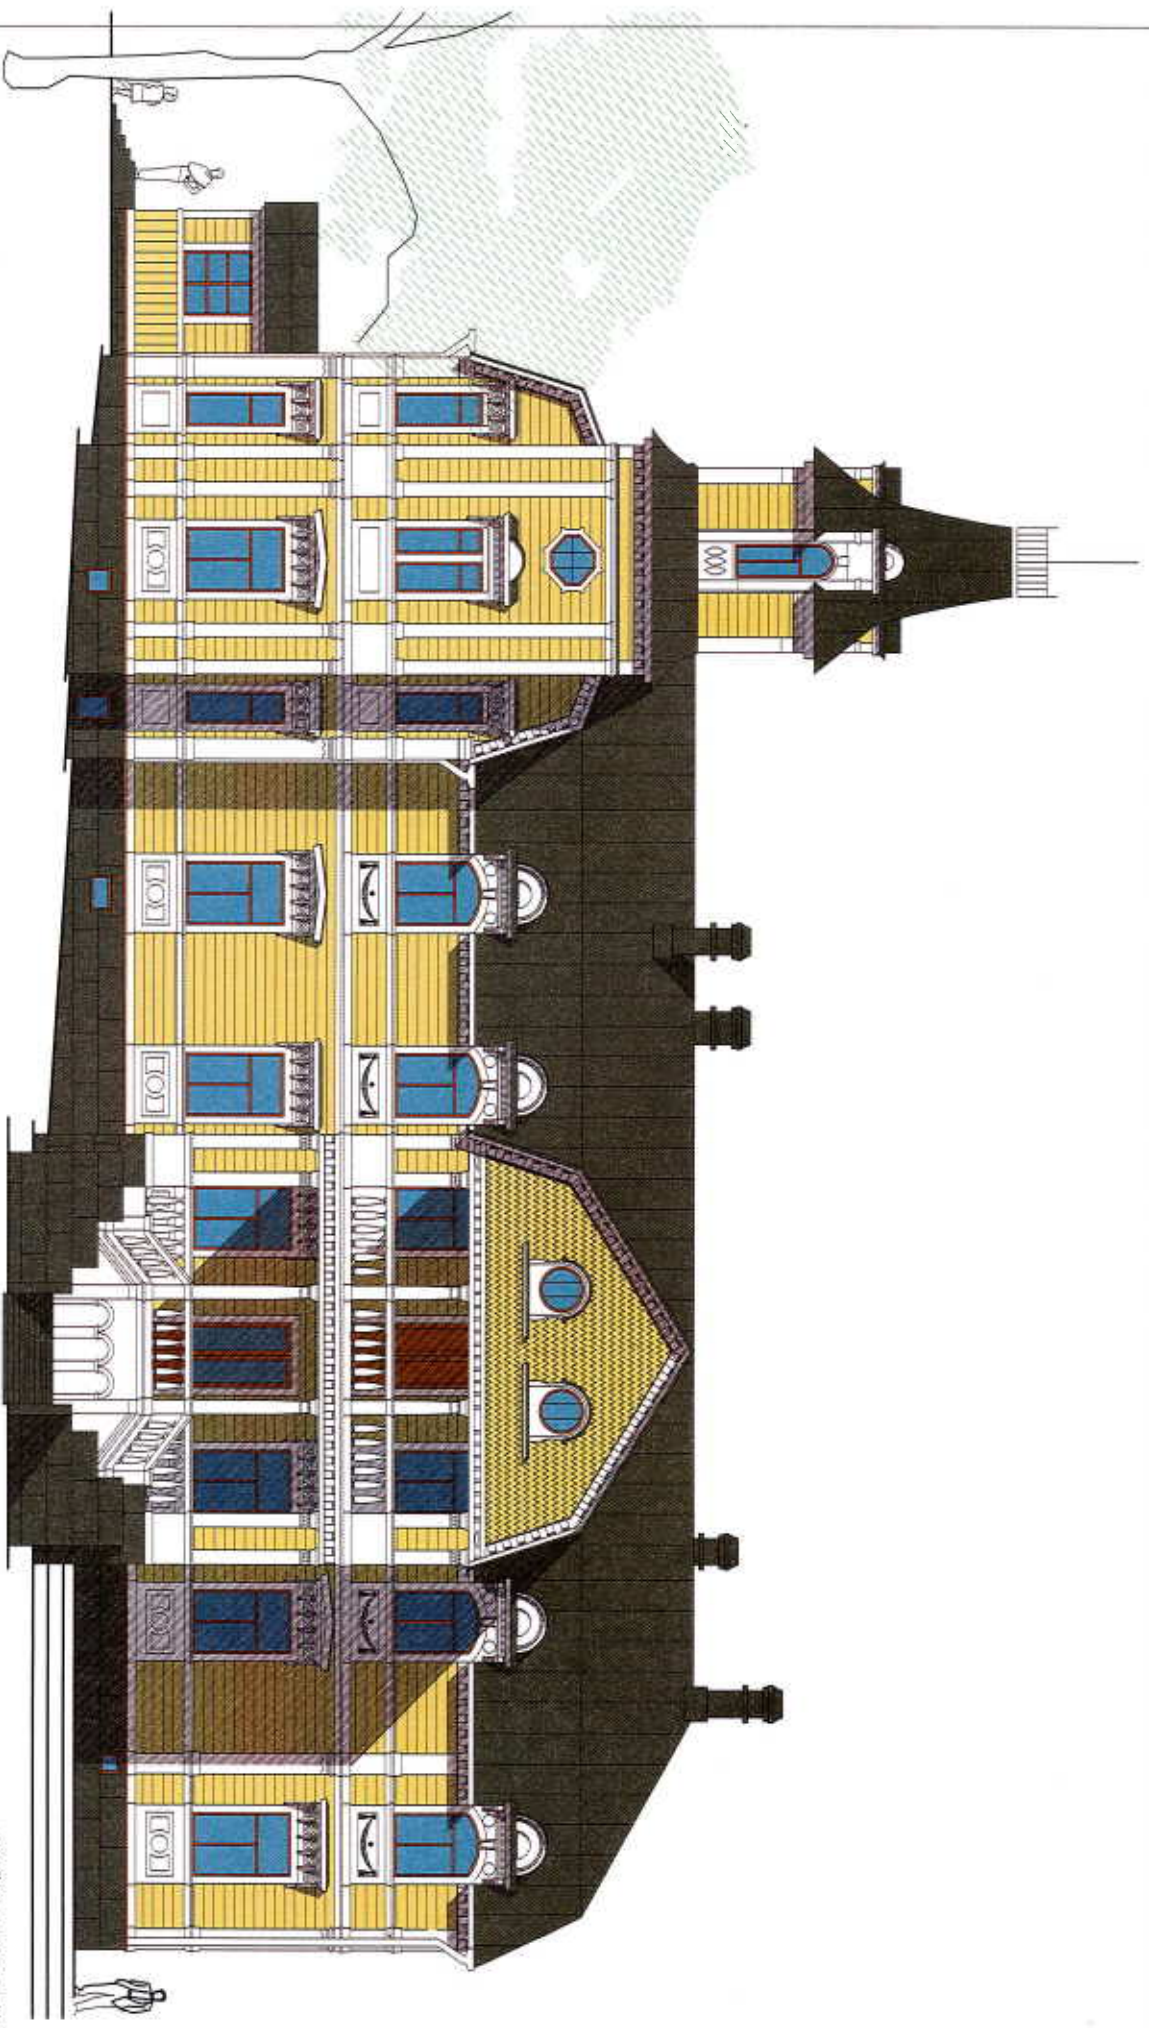

JULKISIVU POHJOISEEN

PIIRUSTUKSET PERUSTUVAT VANHOIHIN KUVIIN SEKÄ PAIKAN PÄÄLLÄ MITTAUKSIIN.
KUVIEN OIKEELLISUUS TARKISTETTAVA TYÖMAALLA.

5 m

10 m

PYHÄNIESENKARTANO

PÄÄKARTANO

HOLLOLA

JULKISIVU POHJOISEEN 1:100
NYKYTLÄNNE 16.04.2009

STUDIO GROEHN OY

VESIJÄRVENKATU 19 3 krs

16140

LAHTI

e-mail: studiogroehn@studiogroehn.fi
Puh: 050-9189657 Fax: 03-7532233





JULKISIVU ETELÄÄN

PIIRUSTUKSET PERUSTUVAT VANHOIHIN KUVIIN SEKÄ PAIKAN PÄÄLLÄ MITTAUKSIIN.
KUVIEN OIKEELLISUUS TARKISTETTAVA TYÖMAALLA.

5 m

10 m



STUDIO GROEHN OY

VESIJÄRVENKATU 19.3.krs

16140

LAHTI

e-mail: studiogroehn@studiogroehn.fi

Puh:050-9188657 Fax:03-7532223

PYHÄNIEHEINKARTANO


PÄÄKARTANO

HOLLOLA

JULKISIVU LÄNTEEN

NYKYTILANNE

1:100
16.04.2009

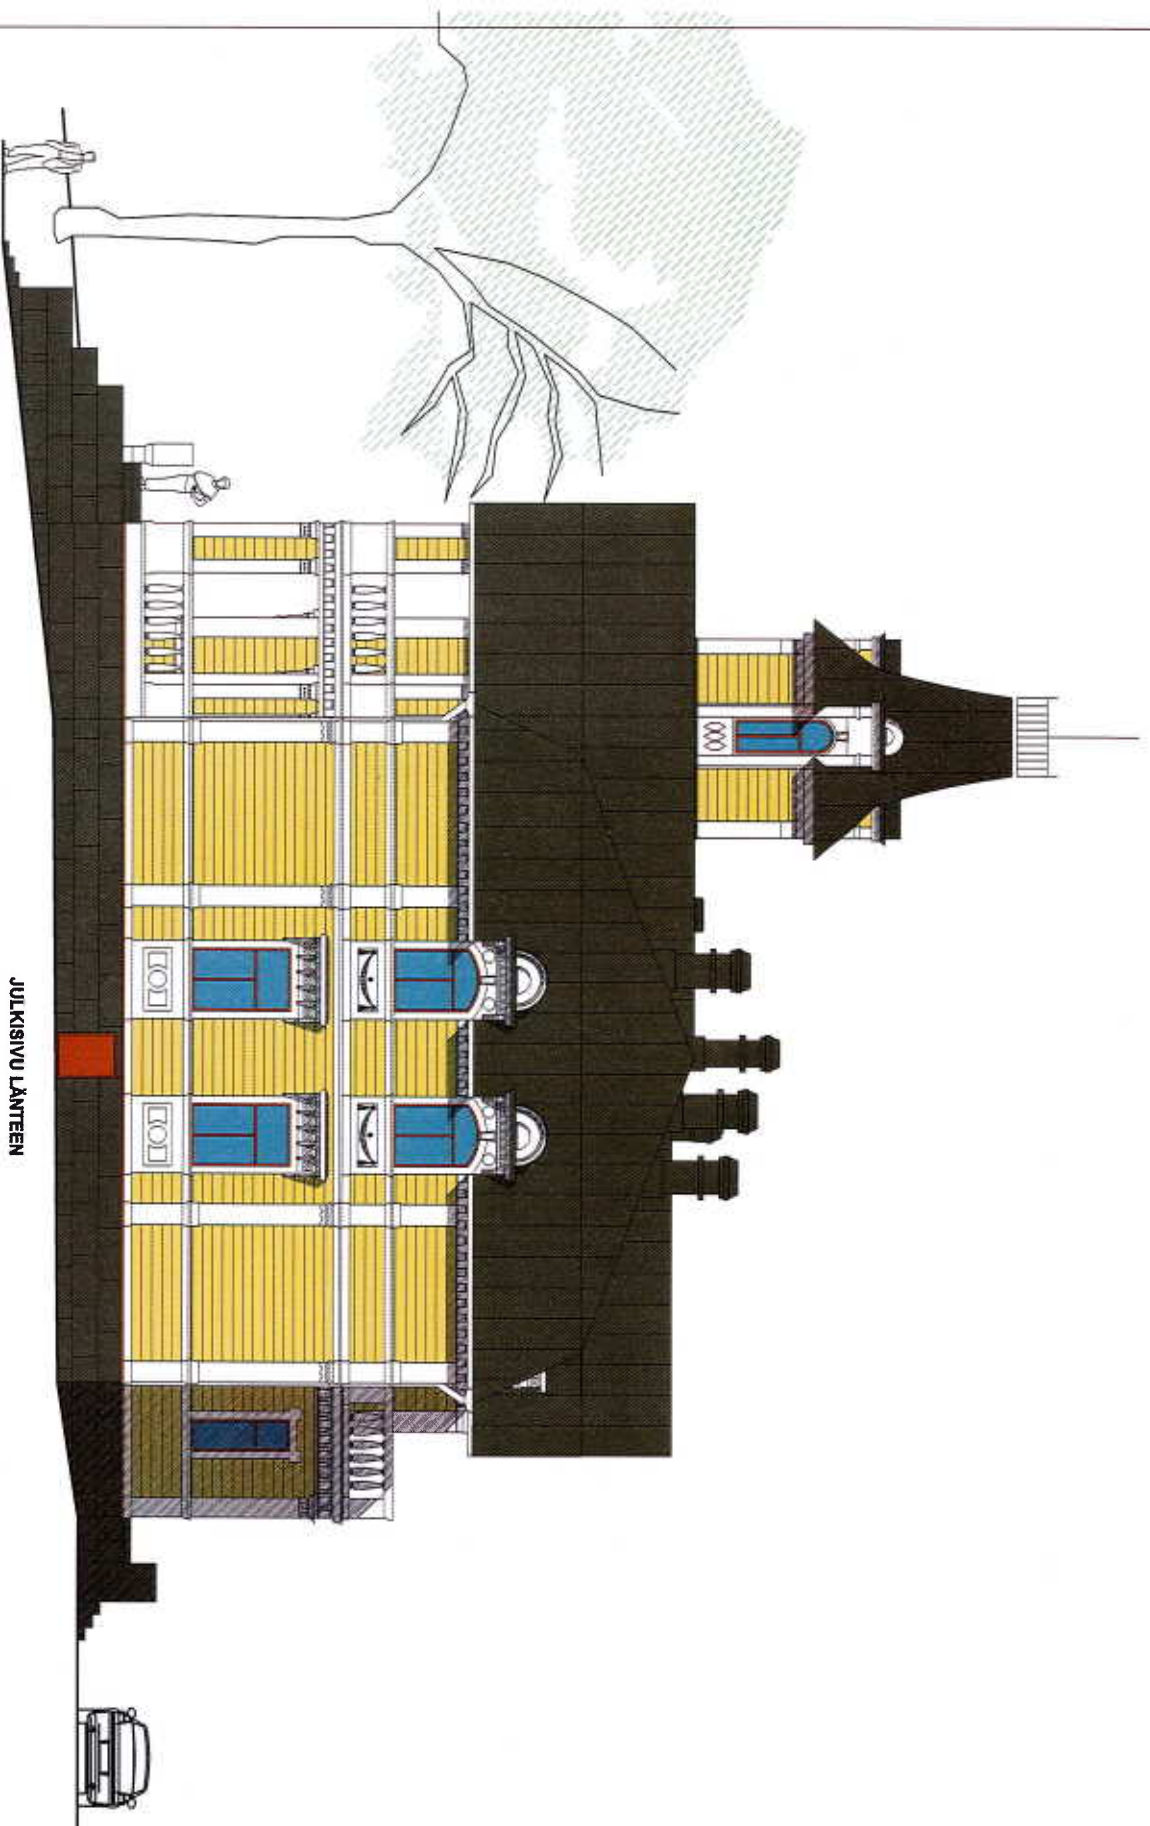

JULKISIVU LÄNTEEN

PIIRUSTUKSET PERUSTUVAT VANHOIHIN KUVIIN SEKÄ PAIKAN PÄÄLLÄ MITTAUKSIIN.
KUVIEN OIKEELLISUUS TARKISTETTAVA TYÖMAALLA.

5 m

10 m



STUDIO GROEHN OY

VESIJÄRVENKATU 19.3,108
15140 LAHTI
e-mail: studiogroehn@studiogroehn.fi
Puh:050-9188657 Fax:03-7532233

PYHÄNIEMENKARTANO

PÄÄKARTANO

HOLLOLA

JULKISIVU LÄNTEEN 1:100
NYKTYTILANNE 16.04.2009



JULKISIVU ITÄÄN

5 m

10 m

PIIRUSTUKSET PERUSTUVAT VANHOIHIN KUVIIN SEKÄ PAIKAN PÄÄLLÄ MITTAUKSIIN.
KUVIEN OIKEELLISUUS TÄRKEISTETTÄVÄ TYÖMAALLA.



STUDIO GROEHN OY

VESIJÄRVENKATU 19.3,RS

15140

LAHTI

e-mail: studiogroehn@studiogroehn.fi
Puh.050-8188657 Fax:03-7532233

PYHÄNIEMIKARTANO

PÄÄKARTANO

HOLLOLA

JULKISIVU ITÄÄN

NYKYTILANNE

16.04.2009

1:100