



JULKISIVU LÄNTEEN

PERUSTUU MITTAUKSIIN PAIKANPÄÄLLÄ,
KUVIEN OIKEELLISUUS TARKASTETTAVA TYÖMAALLA!

5 m


10 m

PYHÄNIEMENKARTANO
HOLLOLA
SIVUKARTANO
JULKISIVU LÄNTEEN 1:100
NYKYTILANNE 28.03.2009

STUDIO GROEHN OY

VESIJÄRVENKATU 19 3.krs
15140 LAHTI
e-mail: studiogroehn@studiogroehn.fi
Puh:050-9169657 Fax:03-7532283



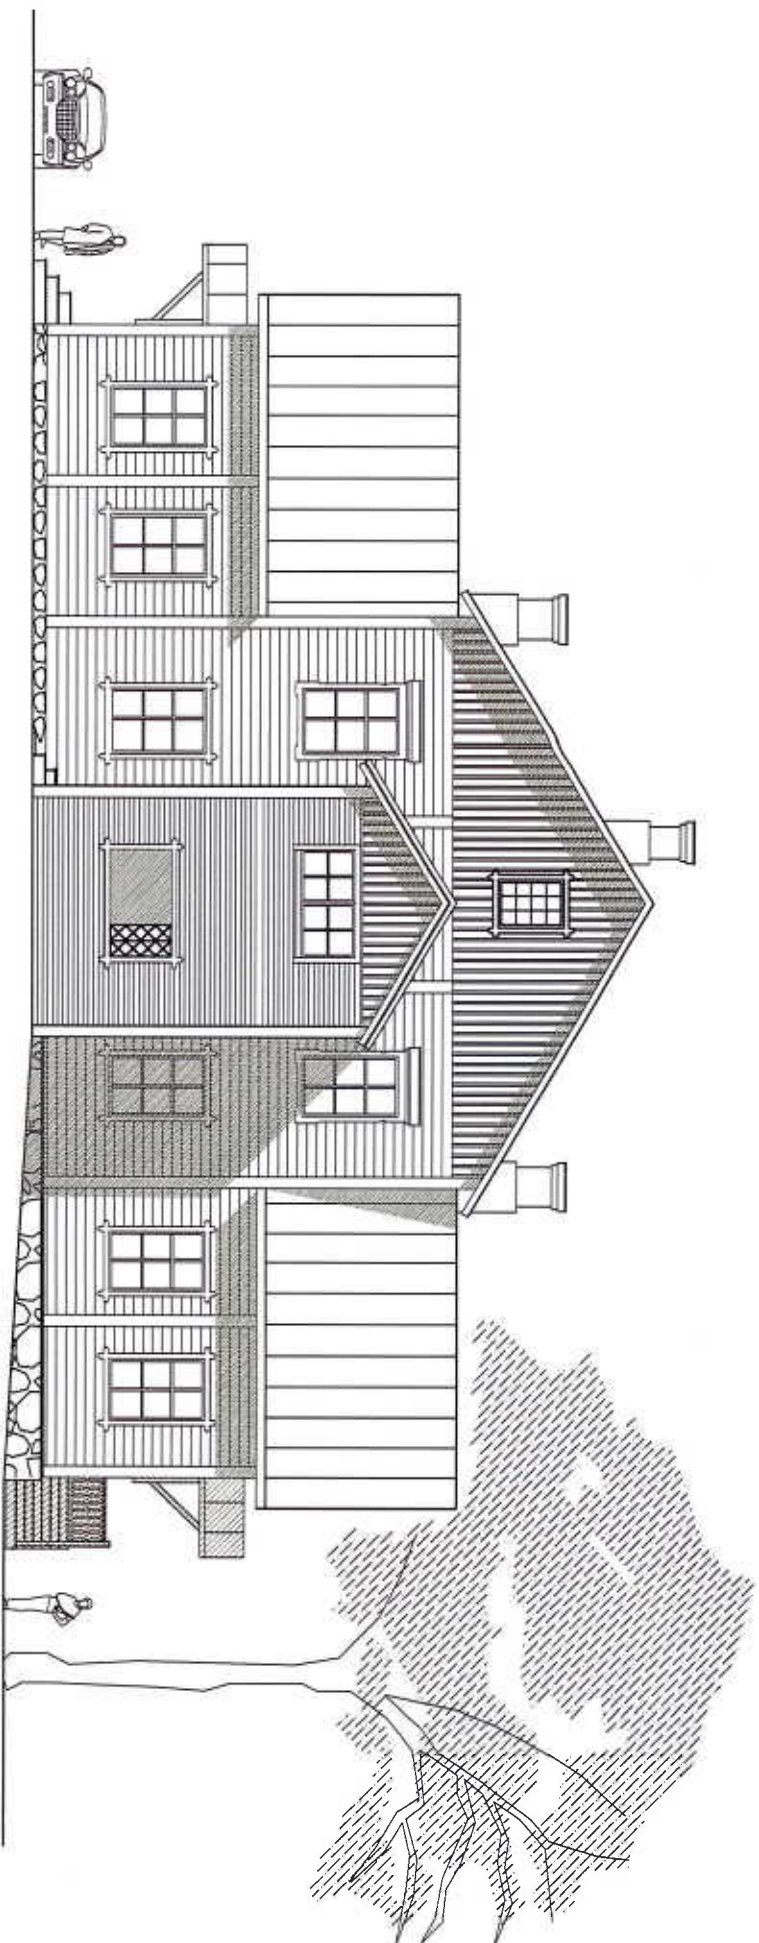

JULKISIVU ITÄÄN


PERUSTUU MITTAUKSIIN PAIKANPÄLLÄ.
KUVIEN OIKEELLISUUS TARKASTETTAVA TYÖMAALLA!

5 m

10 m



PYHÄNIEHEINKARTANO
HOLLOLA
SIVUKARTANO
JULKISIVU ITÄÄN 1-100
NYKYTILANNE 25.03.2009
STUDIO GROEHN OY
VESIJÄRVENKATU 19 3.krs
15140 LAHTI
e-mail: studiogroehn@studiogroehn.fi
Puh: 050-9189657 Fax: 05-7532233

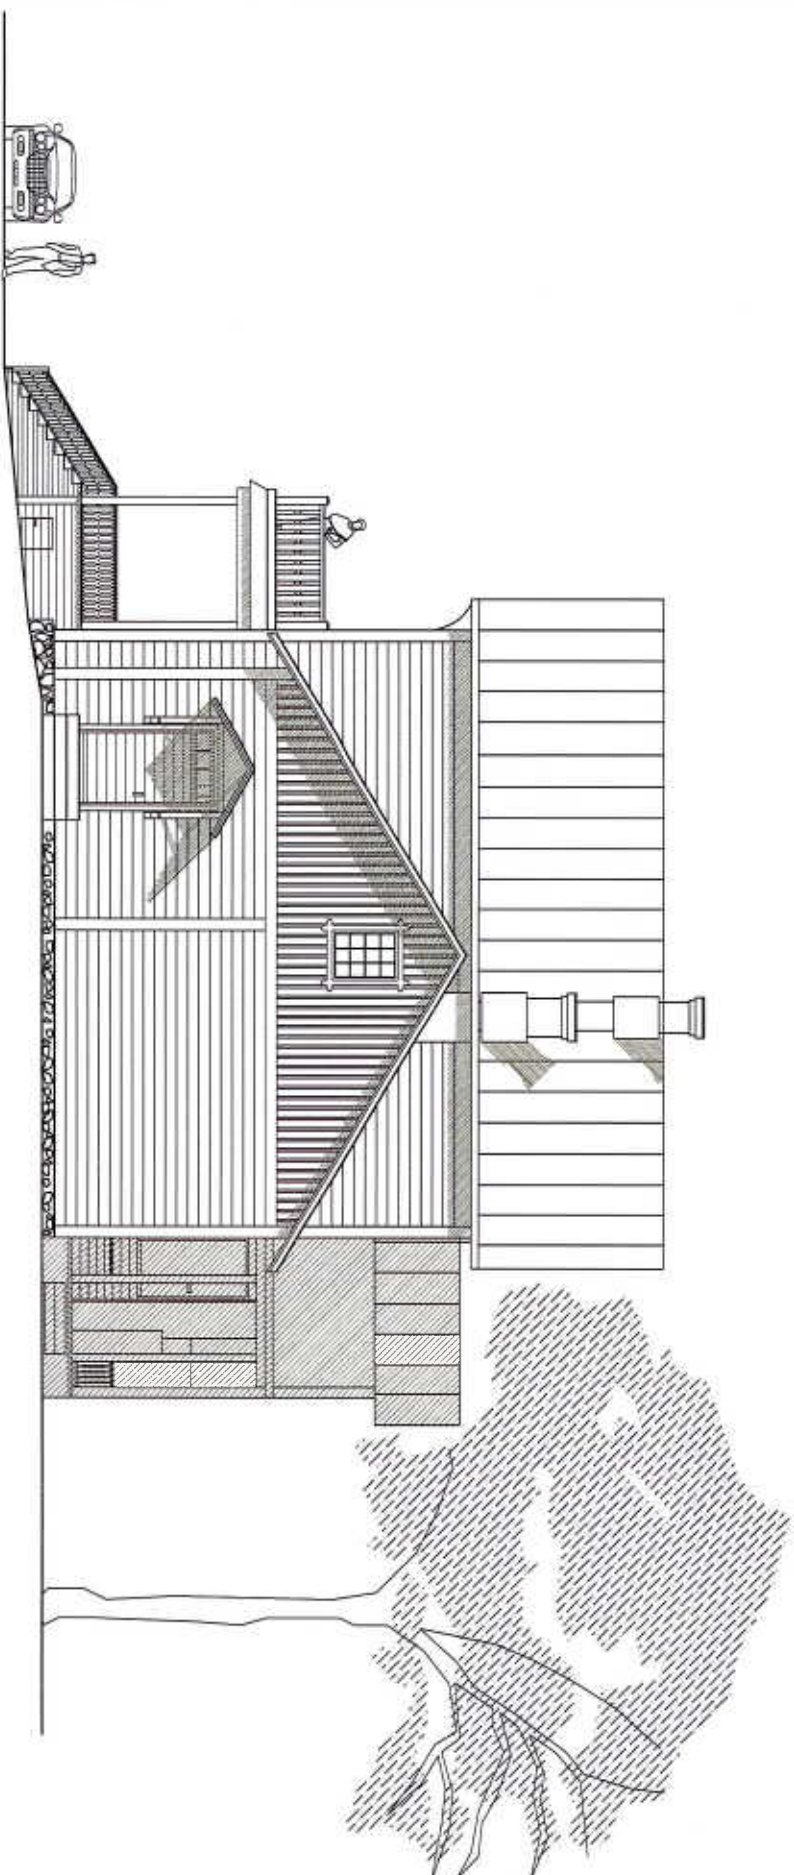

JULKISIVU ETELÄÄN

PERUSTUU MITTAUKSIIN PAKKANPÄLLÄ.
KUVIEN OIKEELLISUUS TARKASTETTAVA TYÖMAALLA!



STUDIO GROEHN OY


VESIJÄRVENKATU 19 3.krs

15140

LAHTI

e-mail: studiogroehn@studiogroehn.fi
Puh: 050-9199657 Fax: 03-7502233

PYHÄNIEHEKARTANO
HOLLOLA
SIVUKARTANO
JULKISIVU ETELÄÄN 1:100
NYKYTILANNE 25.03.2009

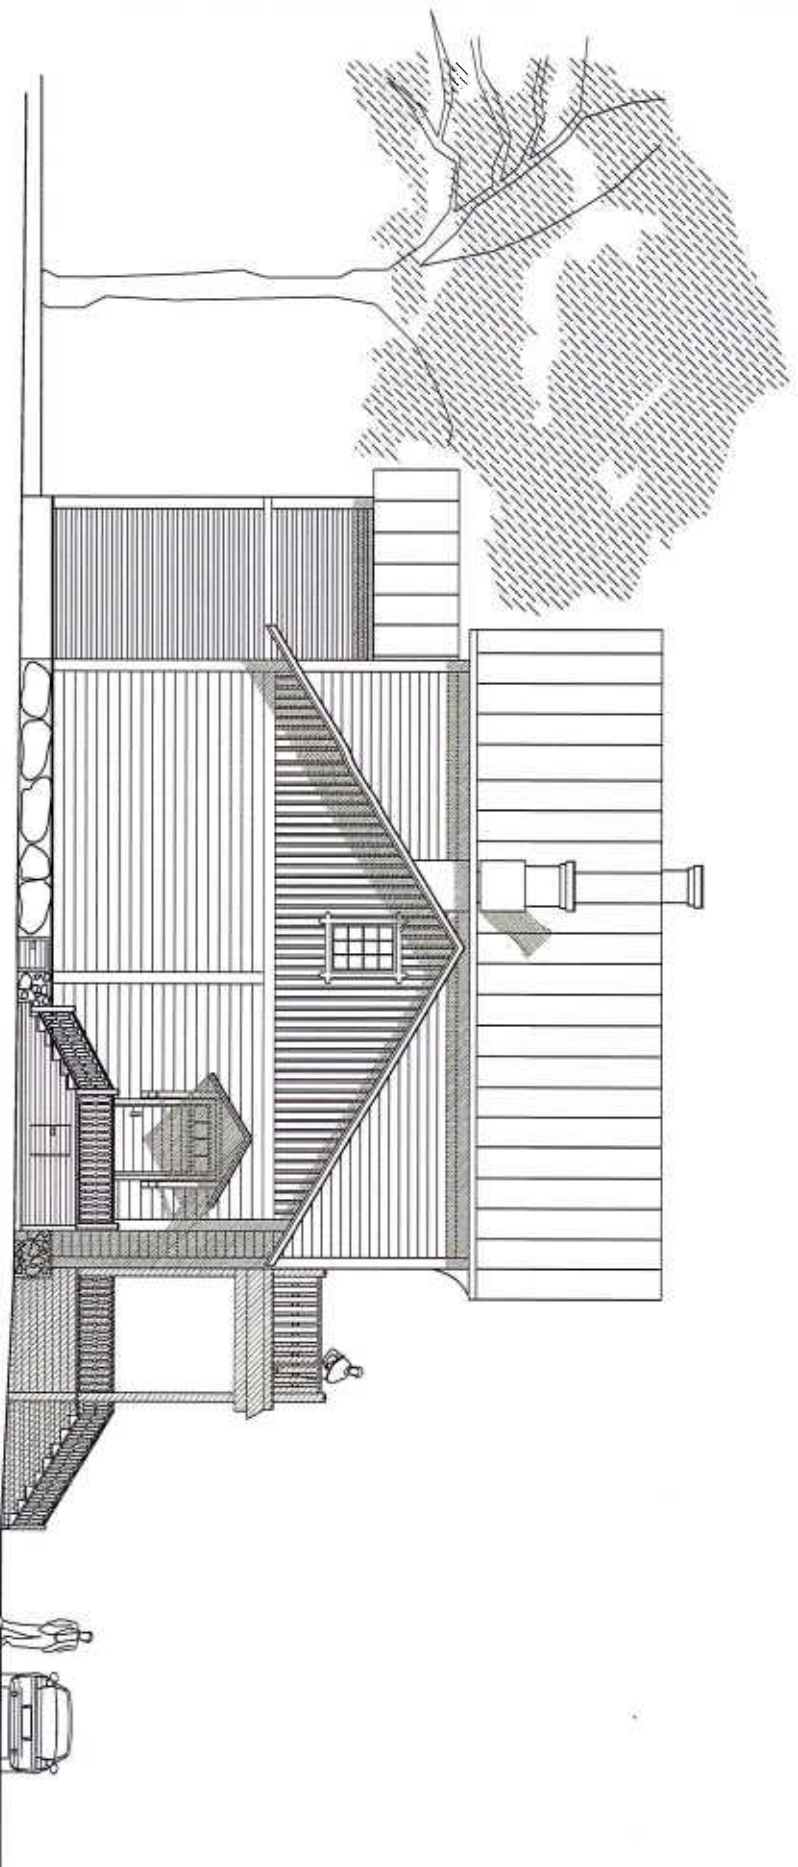

JULKISIVU POHJOISEEN

PERUSTUU MITTAUKSIIN PAKKANPÄLLÄ,
KUVIEN OIKEELLISUUS TARKASTETTAVA TYÖMALLIN

5 m

10 m

PYHÄNIEHEKARTANO
HOLLOLA

SIVUKARTANO

JULKISIVU POHJOISEEN 1:100
NYKYTILANNE 25.03.2009

STUDIO GROEHN OY


VESIJÄRVENKATU 19 3.krs

15140

LAHTI

e-mail: studiogroehn@studiogroehn.fi
Puh. 050-8188657 Fax 03-7532233



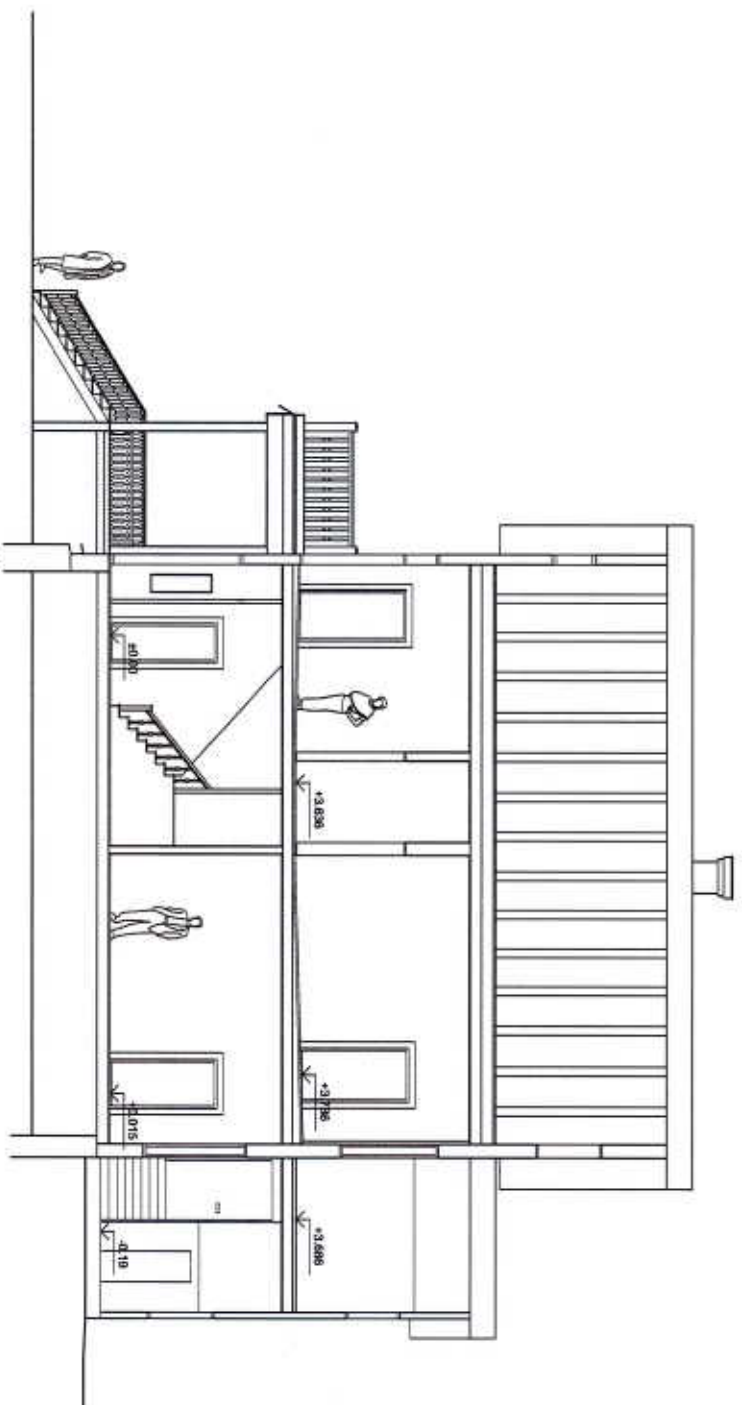

A - A

PERUSTU MITTAKSIIN PAKKANPÄLLÄ.
KUVIEN OIKEELLISUUS TARKASTETTAVA TYÖMAALLA!



STUDIO GROEHN OY

VESIJÄRVENKATU 19 3 krs

15140 LAHTI

e-mail: studiogroehn@studiogroehn.fi
Puh. 050-9169657 Fax 03-7592233

PYHÄNIEMENKARTANO
HOLLOLA
SIUKARTANO
LEIKKAUS A - A 1:100
NYKYTLANNE 25.03.2009